宮古港海岸藤原地区　港湾高潮対策事業

H31.3　作成

・平成23年3月11日の東日本大震災津波により被災した藤原地区において防潮堤を乗り越える避難階段の設置工事を行っています。
・全6基の設置を計画しており、平成31年度中の完成を目指しています。
・陸閘の閉鎖後にも避難が可能となります。

平面図

宮古港
フェリーターミナル

位置図

事業箇所
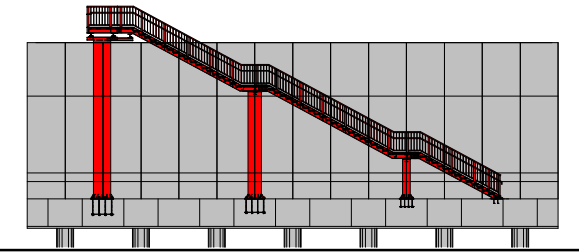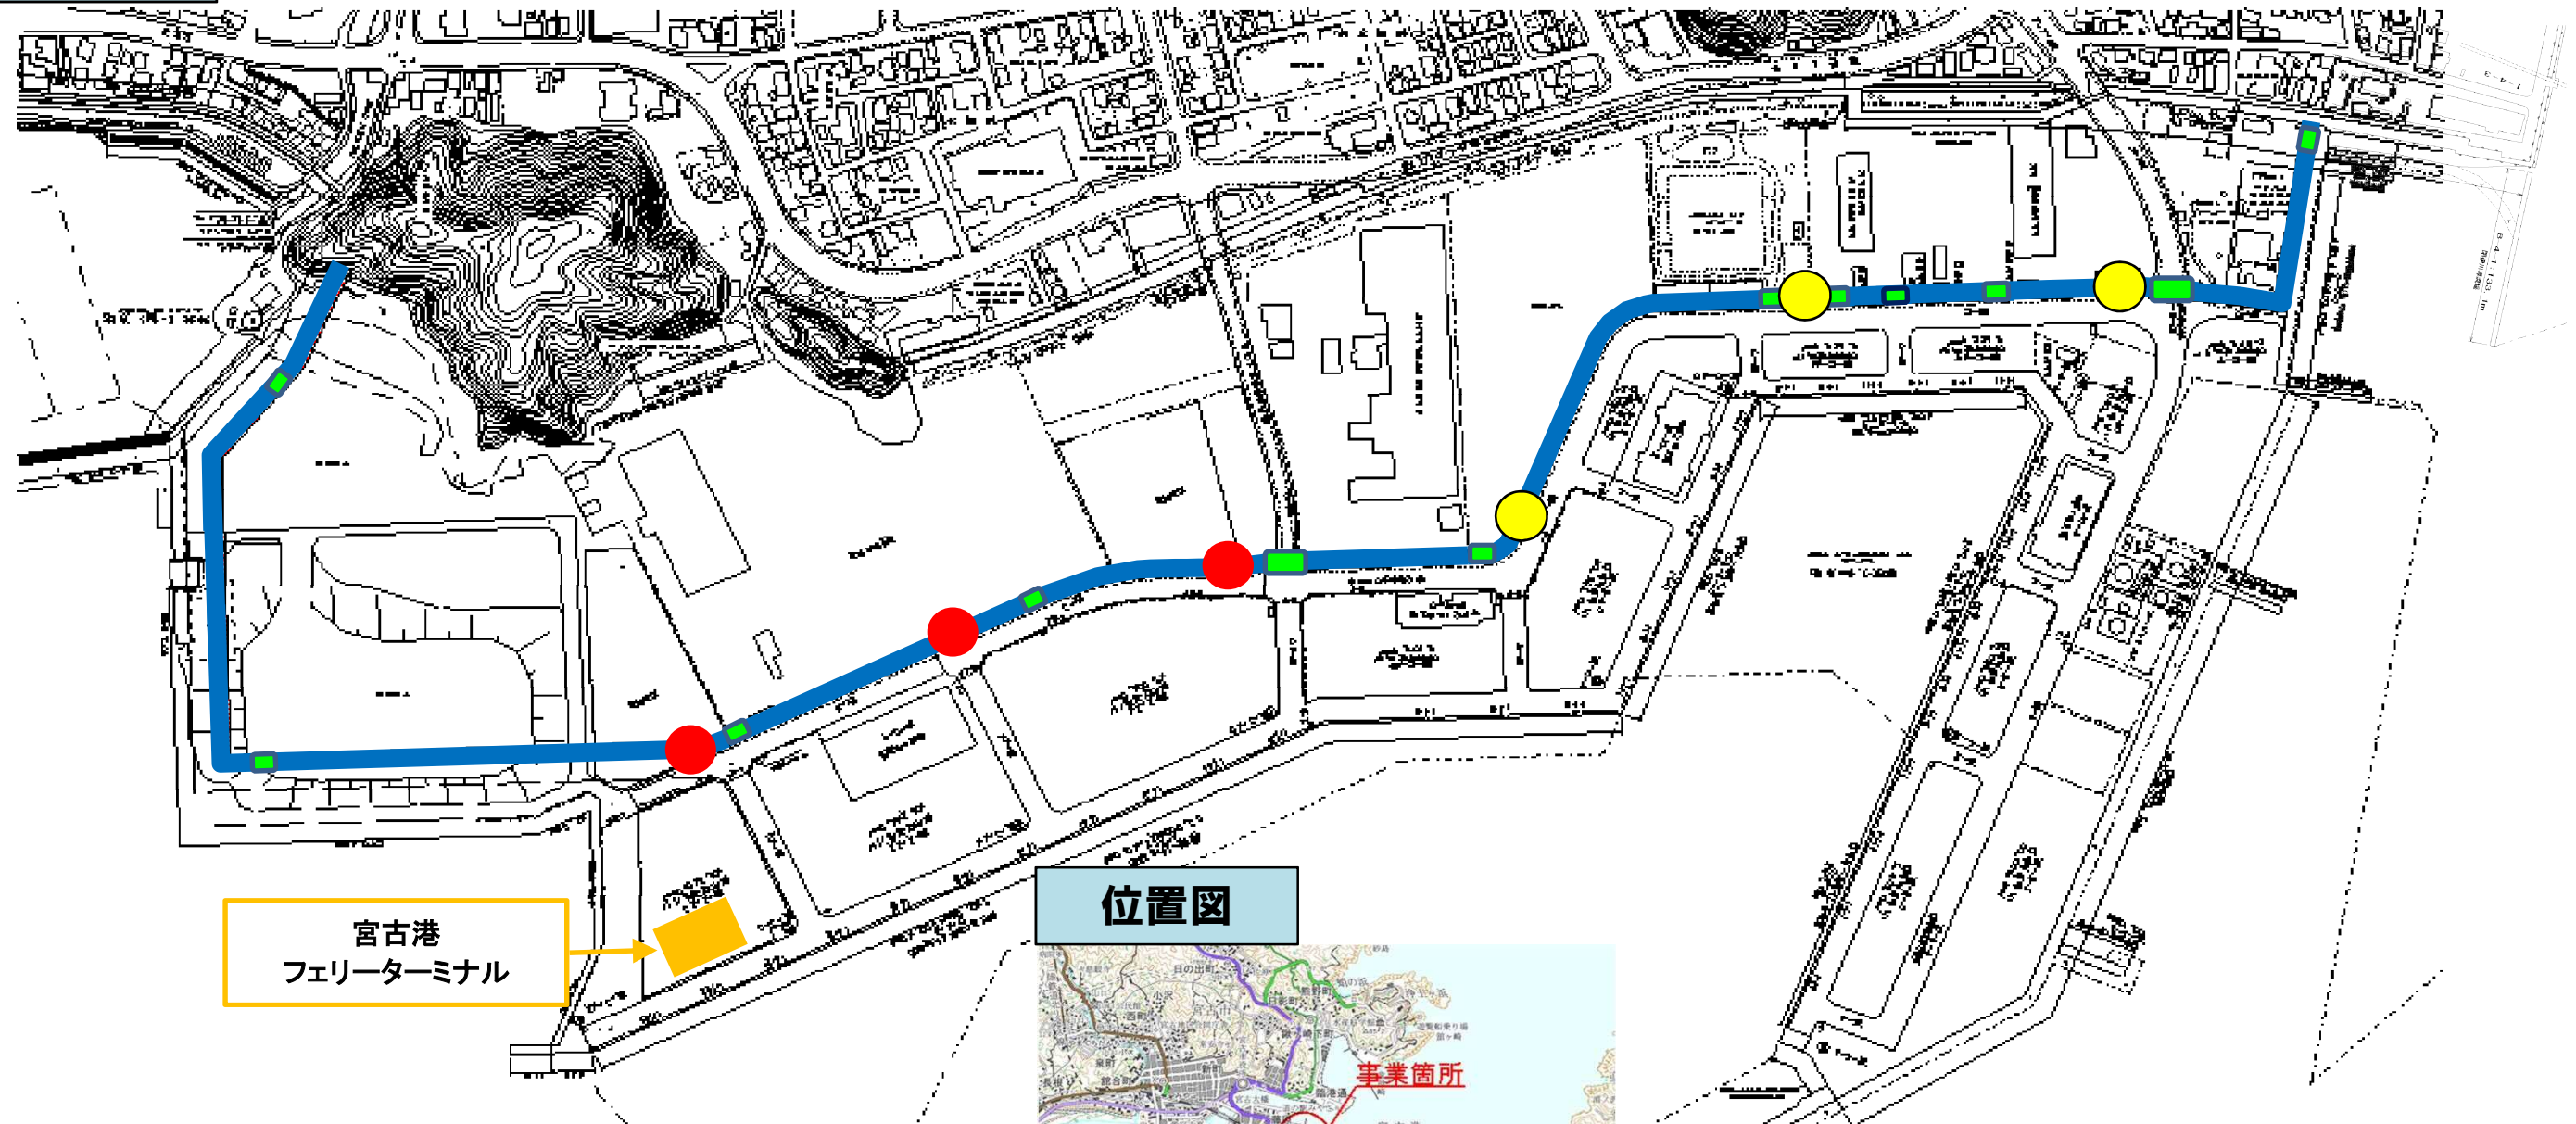
凡例
●：避難階段設置箇所(1期施工)
●：避難階段設置箇所2期施工)
▬：防潮堤
▭：陸閘

断面図
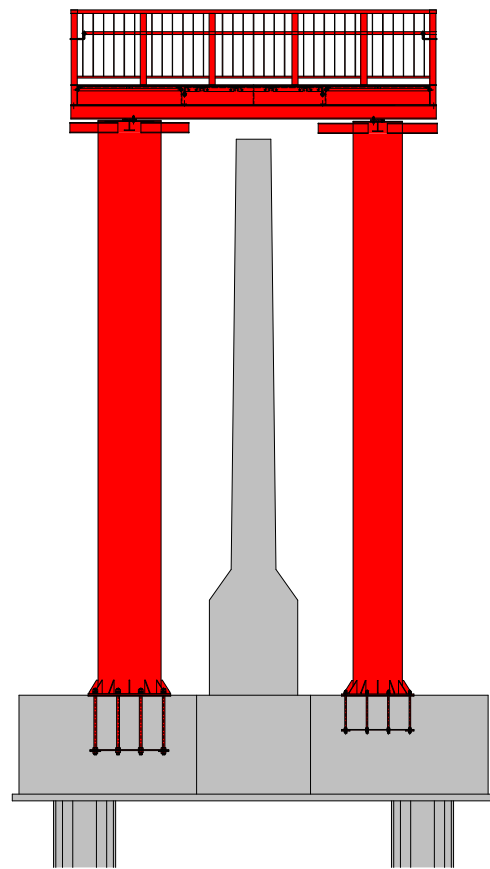
正面図
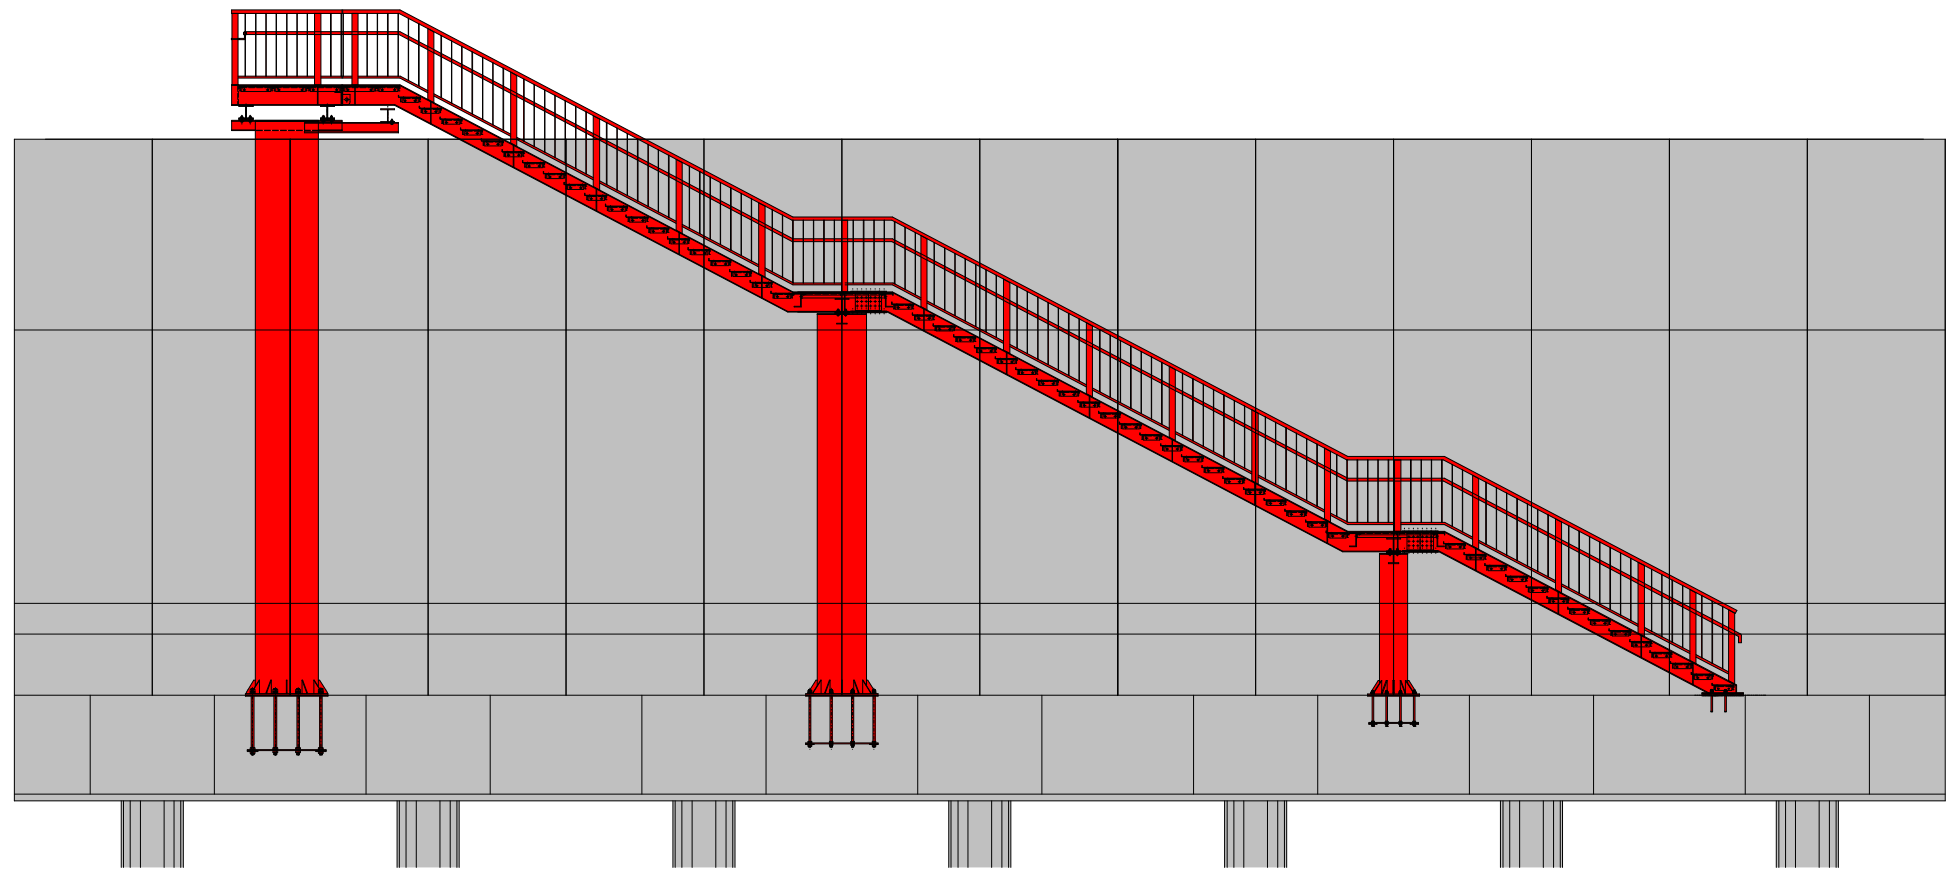
※資料上赤着色としております。実際の色合いは右下の写真のようになります。

階段設置予定位置

【参考】他地区の避難階段設置状況